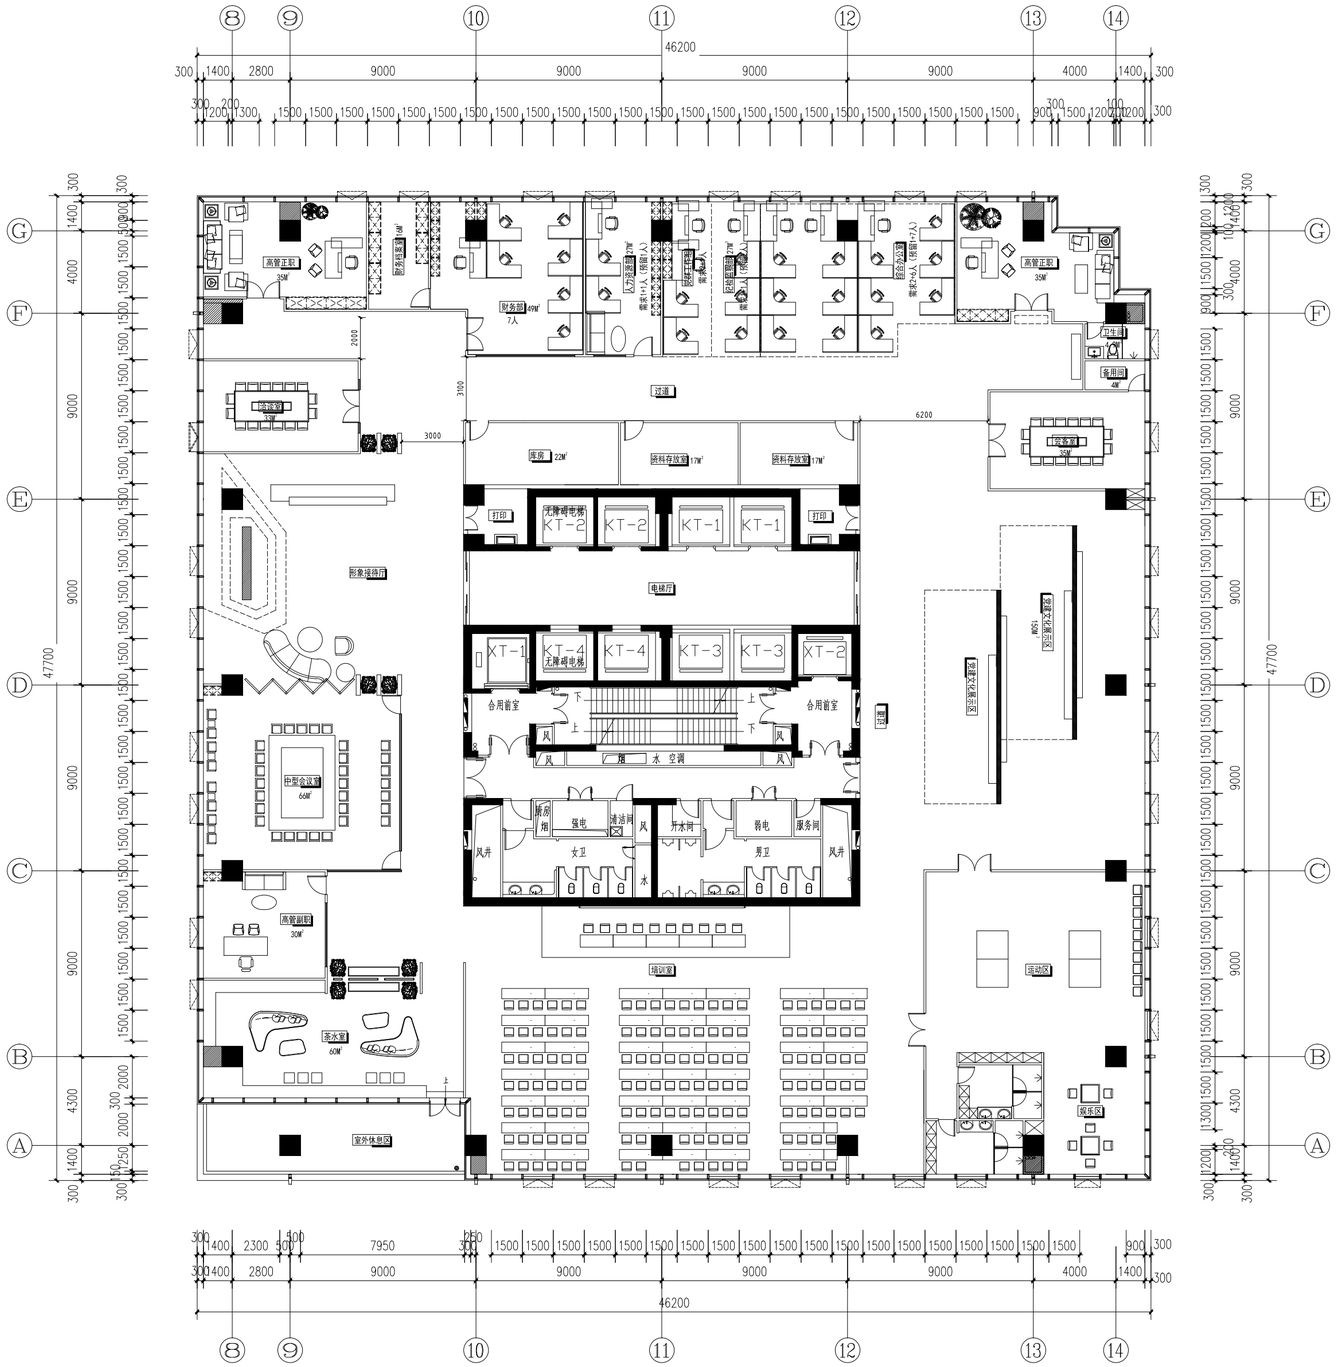

十四层平面布置图 1:150

注册执业章 REGISTERED PRACTICE SIGNET	
? ? NAME	
????? REGISTERED SIGNET NO.	
????? REGISTERED CERTIFICATE NO.	
?????（CLIENT:）	四川发展融资股份有限公司过渡办公室
?????? PROJECT NAME	
???? SUB PROJECT	
? ?:（DWG. NAME:）	十四层平面布置图
?? unit :mm	?? scale :1:150
??????? PROJECT LEADER	
?????? DIVISION CHIEF	
? ? DESIGNED BY	
? ? PROCESSED BY	
? ? CHECKED BY	
? ? APPROVED BY	
????? PROJECT NO.	10036-01
? ? DWG TYPE	装施
? ? DWG. NO.	02
? ? ? VER.	0
? ? DATE	20221 2 ?

所有设计图纸最终版本为电视版本